
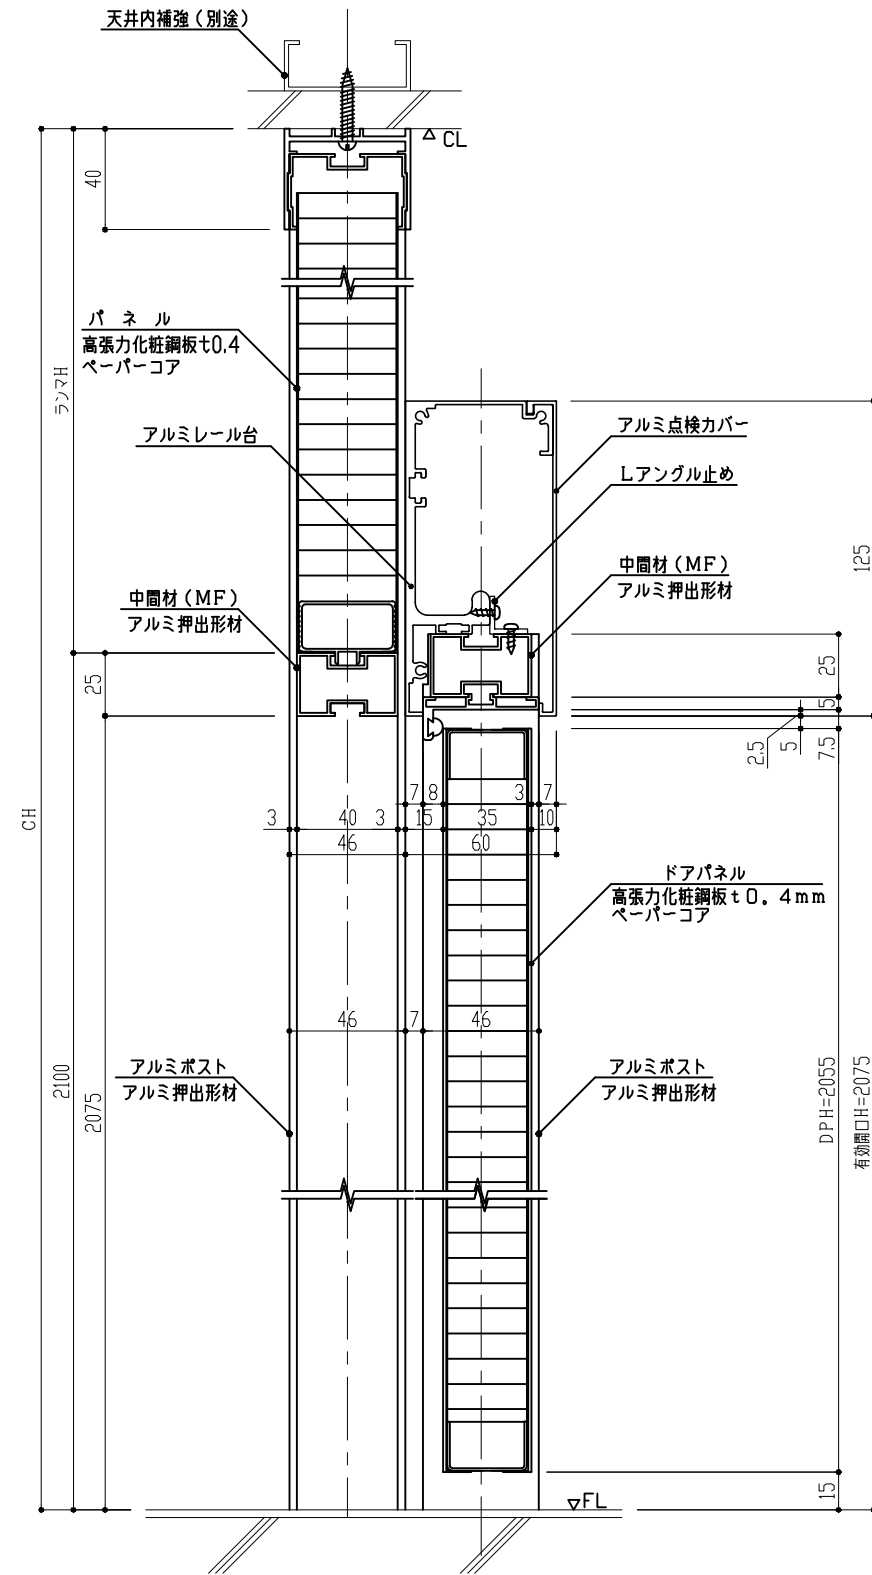


A-A断面

記
1、本図はR勝手を示す。

訂正	設計監理	仕事はまごころ 技術は信頼	営業所名	工事名	製品名	図面名称
		株式会社ソシアパーティション			RHD	子扉付ハンガードア 横断面図
	施工	御確認印	年月日	作成年月日	検図	製図
				2017.06.19		
				尺度		図面番号
				1:3		

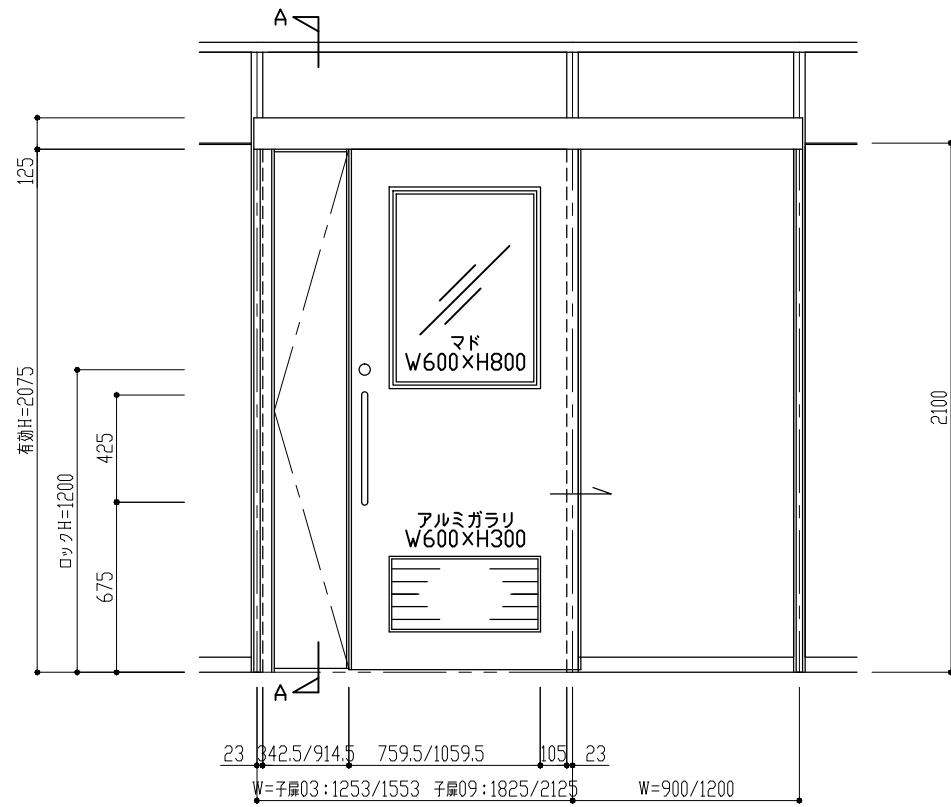



A-A断面

記


訂	正	設計	監理

仕事はまごころ 技術は信頼	営業所名	工事名	製品名	図面名称
株式会社ソシアパーティション			RHD	子扉付ハンガードア 縦断面図(1)
御確認印	年月日	作成年月日	検図	製図
		2017.06.19		

図面番号

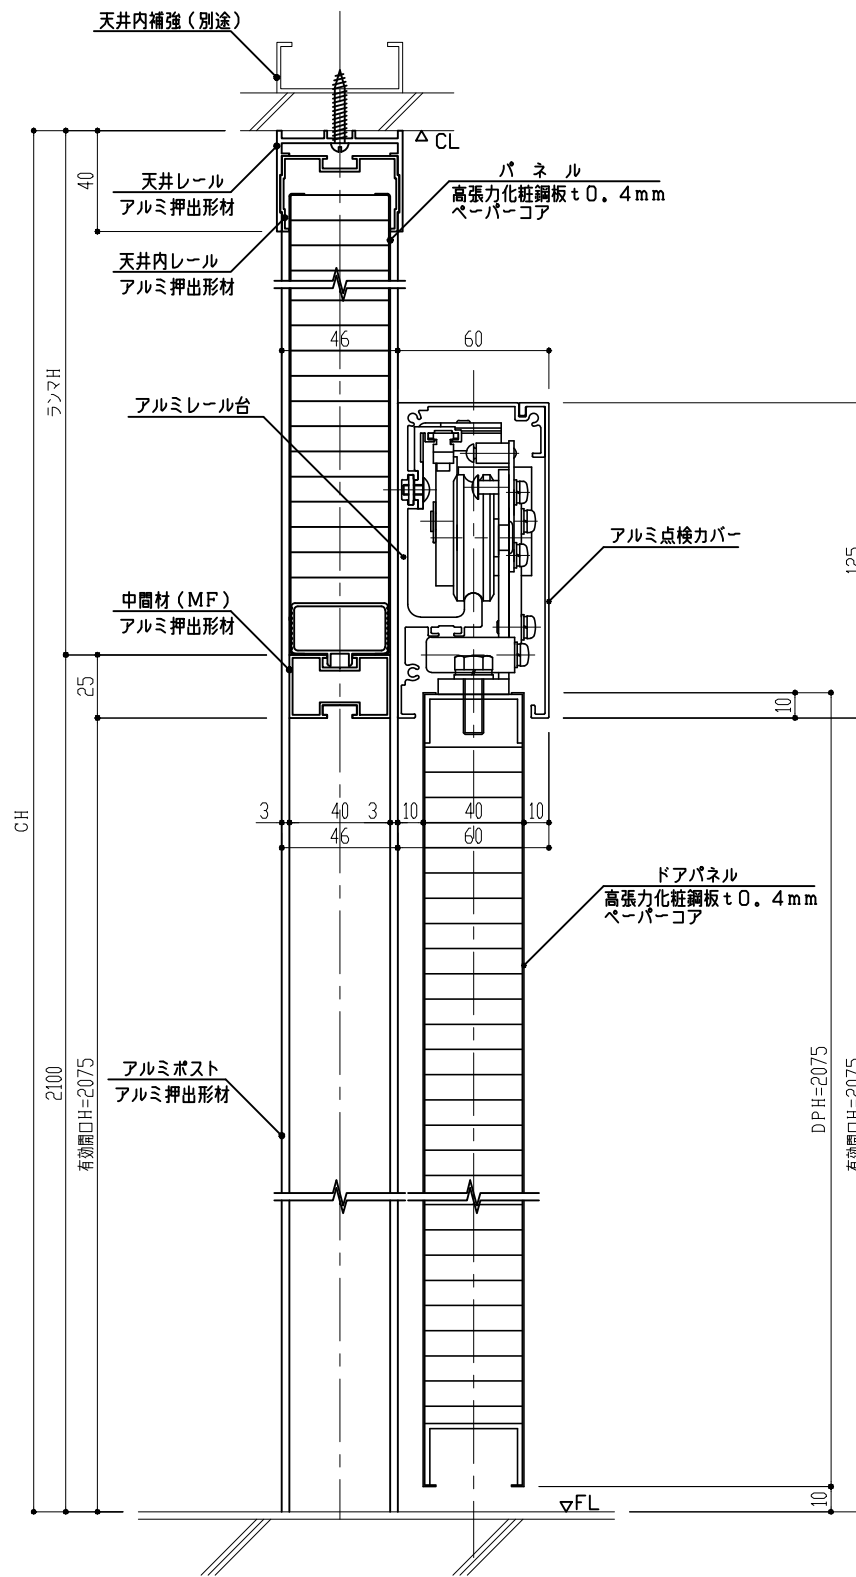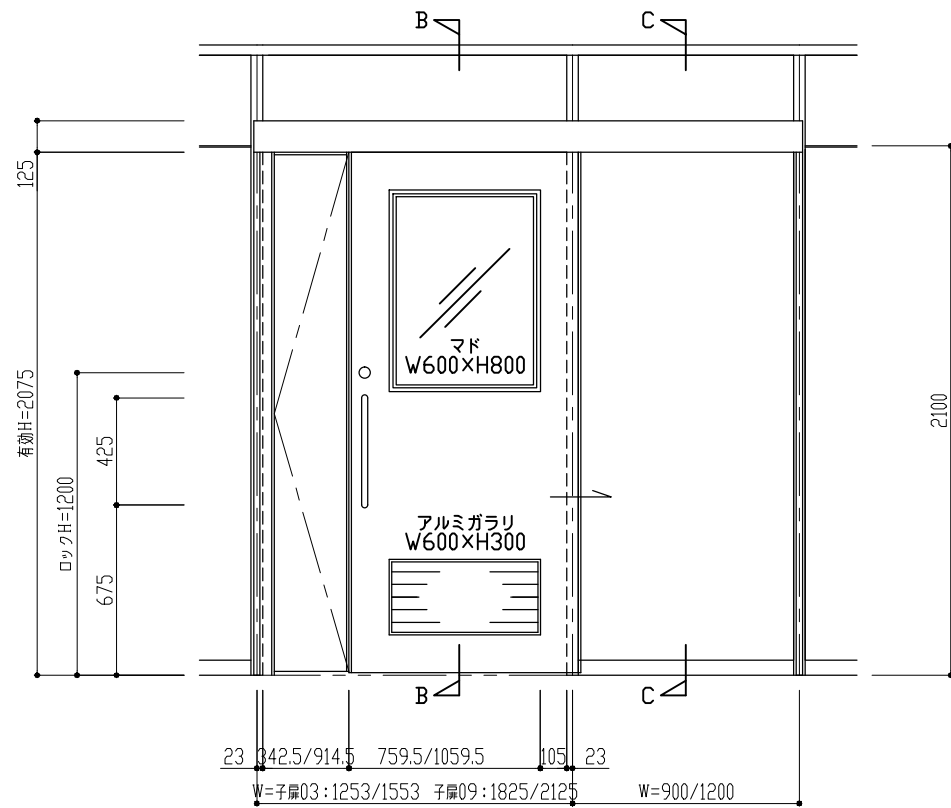

B-B断面

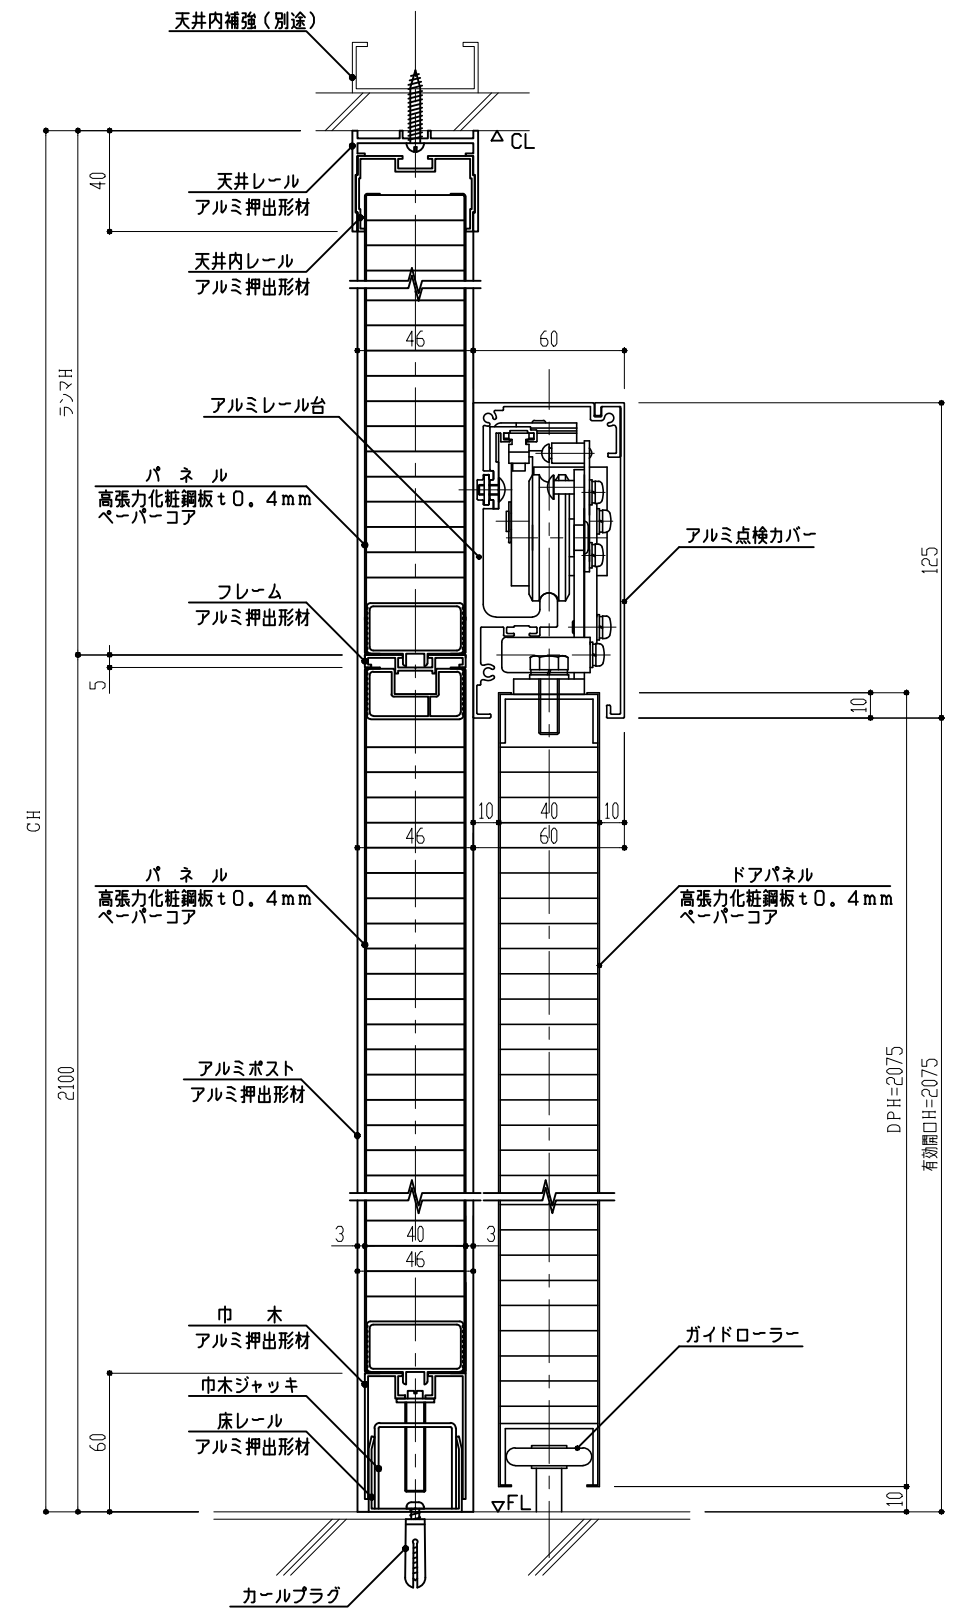

C-C断面

記	

訂	正	設計	監理
		施	工

仕事はまごころ 技術は信頼		営業所名	工事名
株式会社ソシアパーティション			
		御確認印	年月日
		作成年月日	尺度
		2017.06.19	1:3

製品名	図面名称
RHD	子扉付ハンガードア 縦断面図(2)
検図	製図
	図面番号